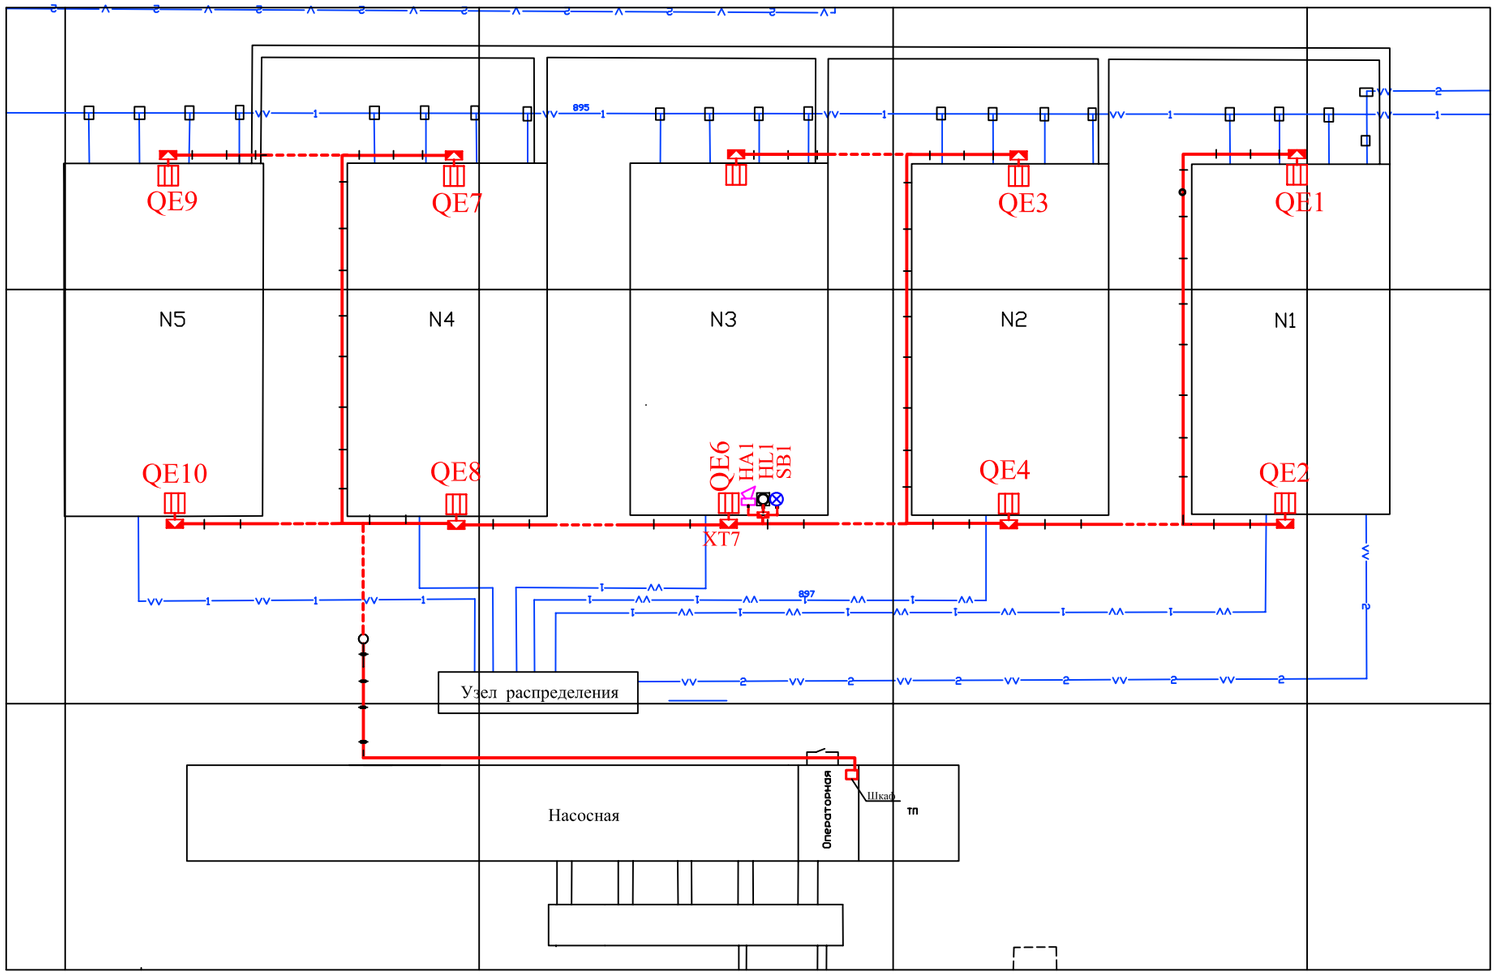

Обозначение	Название
	Газоанализатор ССС-903
	Пост сигнализации взрывоза-щищенный сирена
	Светосигнальное устройство взрывозащищенное
	Клеммная коробка КВЭС
	Трасса
1	Участок трассы
Стойка	Стойка загазованности с УПЭС-40
	Кнопка опробывания сигнализации

Взам. инв. №

Подпись и дата

Инв. № подл.

Изм.	Кол.уч.	Лист	№док	Подп.	Дата
Разработал					
Проверил					
ГИП					
Н.контр					
Утвердил					

Оснащение стационарными газоанализато-рами сероводорода ССС-903.

Стадия	Лист	Листов
Р	1	

План расположения оборудования и кабельных трасс

ЗАО "ЭЛЕКТРОНСТАНДАРТ-ПРИБОР"
г. Санкт-Петербург